



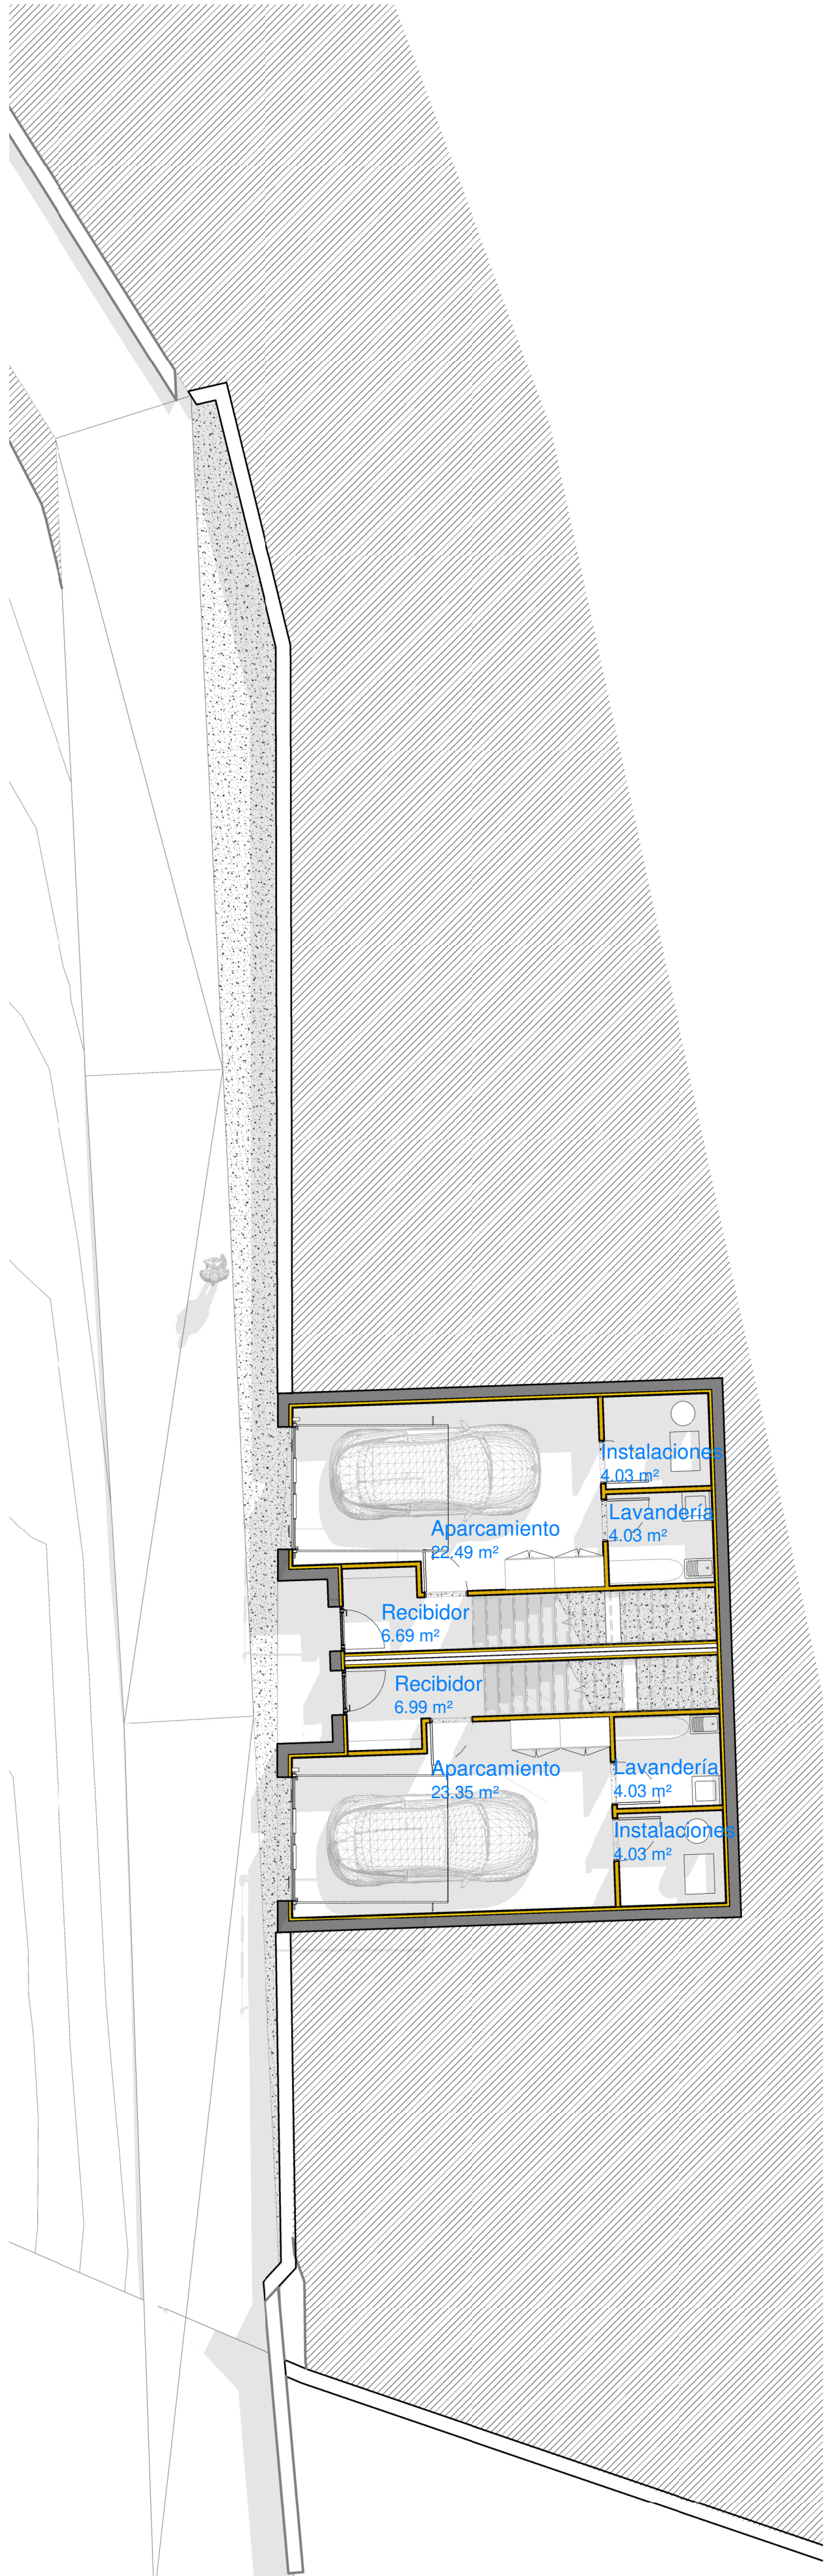


Planta sótano
Escala 1 : 100




Planta baja
Escala 1 : 100

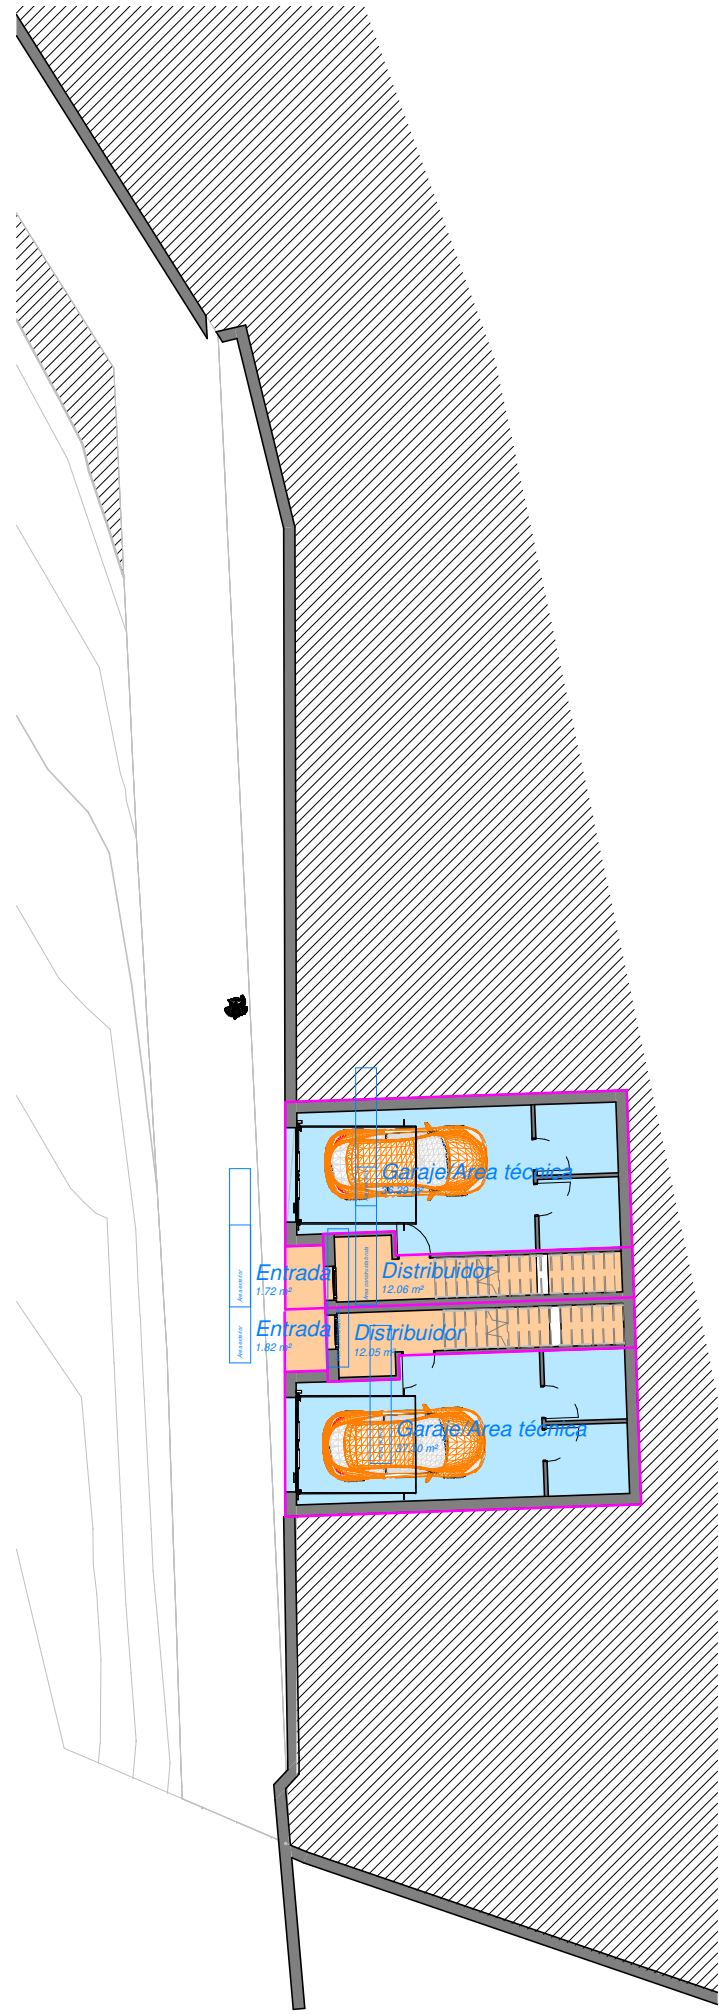

SC Planta sótano
Escala 1 : 200

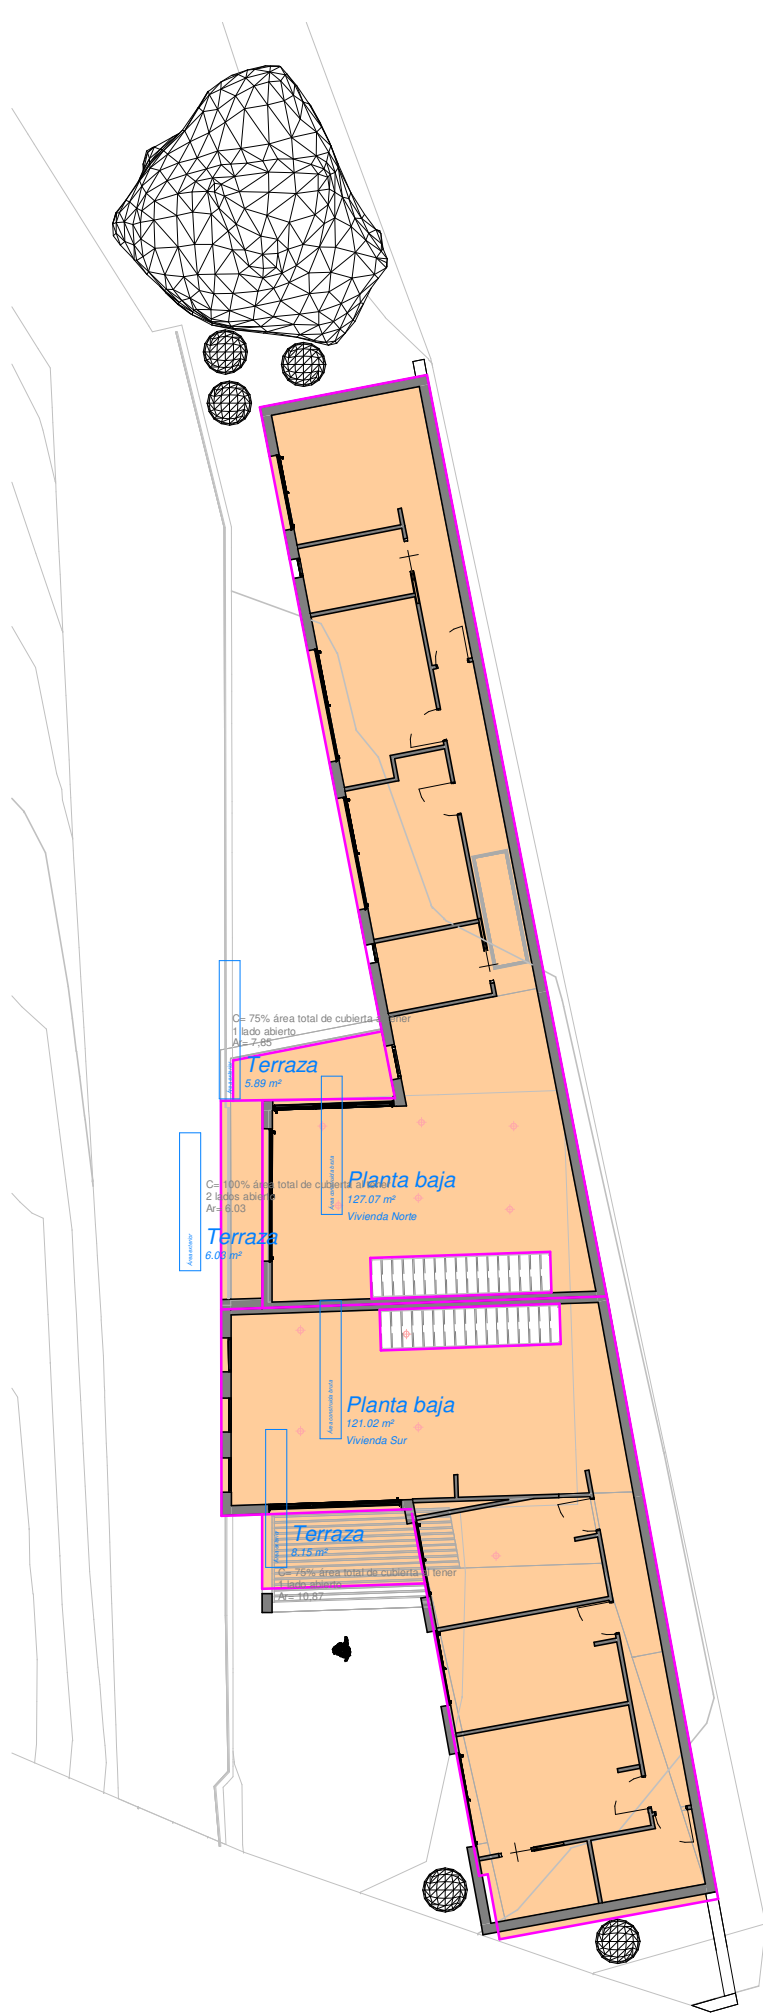

Parcelas
Escala 1 : 200

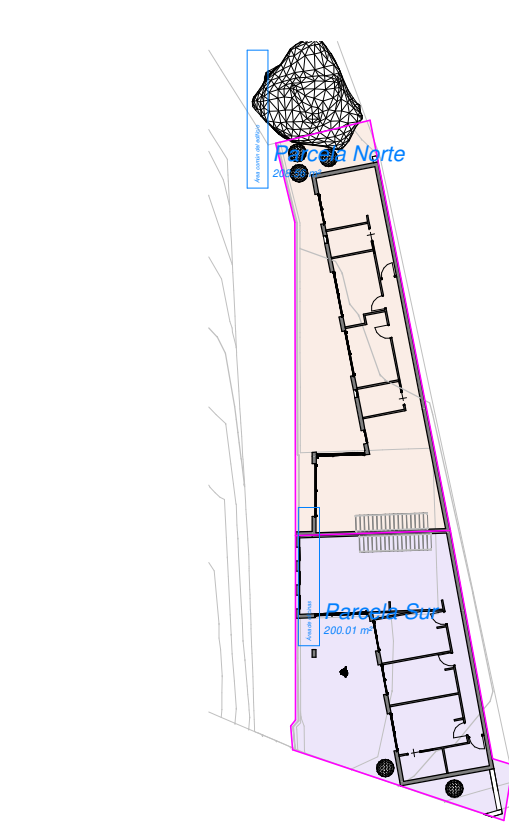

Parcelas
Escala 1 : 500

SUP. CONST BAJO RASANTE

Vivienda Norte	
Planta sótano	
Garaje/Área técnica	36.29 m²
	36.29 m²
Vivienda Sur	
Planta sótano	
Garaje/Área técnica	37.30 m²
	37.30 m²

SUP. CONST SOBRE RASANTE

Vivienda Norte	
Planta sótano	
Distribuidor	12.06 m²
Entrada	1.72 m²
Planta baja	
Planta baja	127.07 m²
Terraza	5.89 m²
Terraza	6.03 m²
	152.76 m²
Vivienda Sur	
Planta sótano	
Distribuidor	12.05 m²
Entrada	1.82 m²
Planta baja	
Planta baja	121.02 m²
Terraza	8.15 m²
	143.04 m²

SUPERFICIES ÚTILES

Vivienda Norte	
Planta sótano	
Aparcamiento	22.49 m²
Instalaciones	4.03 m²
Lavandería	4.03 m²
Recibidor	6.69 m²
Planta baja	
Dormitorio principal	18.00 m²
Baño suite	4.89 m²
Dormitorio 2	12.00 m²
Dormitorio 1	12.00 m²
Baño	5.30 m²
Cocina	9.37 m²
Salón - comedor	34.01 m²
Distribuidor	17.85 m²
	150.66 m²

SUPERFICIES ÚTILES

Vivienda Sur	
Planta sótano	
Recibidor	6.99 m²
Aparcamiento	23.35 m²
Lavandería	4.03 m²
Instalaciones	4.03 m²
Planta baja	
Salón - comedor	35.50 m²
Cocina	10.32 m²
Distribuidor	14.14 m²
Dormitorio 1	13.22 m²
Dormitorio 2	12.53 m²
Dormitorio principal	14.94 m²
Baño	5.00 m²
Baño suite	4.87 m²
	148.91 m²
Total general	299.58 m²

PROMOTOR / PROMOTER

PROYECTO / PROJECT
VIVIENDAS PAREADAS EN AGUETE

UBICACIÓN / ADDRESS

Aguete, Marín
PONTEVEDRA

FECHA / DATE
SEPTIEMBRE 2024

FASE / PHASE VERSIÓN / VERSION
LAYOUT V02

ARQUITECTO / ARCHITECT
Breixo Rodríguez Oliveira

PLANO / PLAN CLAVE / CODE
Planta baja y sótano

ARQ100

GESTOR PROYECTO / PROJECT MANAGER

K N F
ARCHITECTURE & ENGINEERING